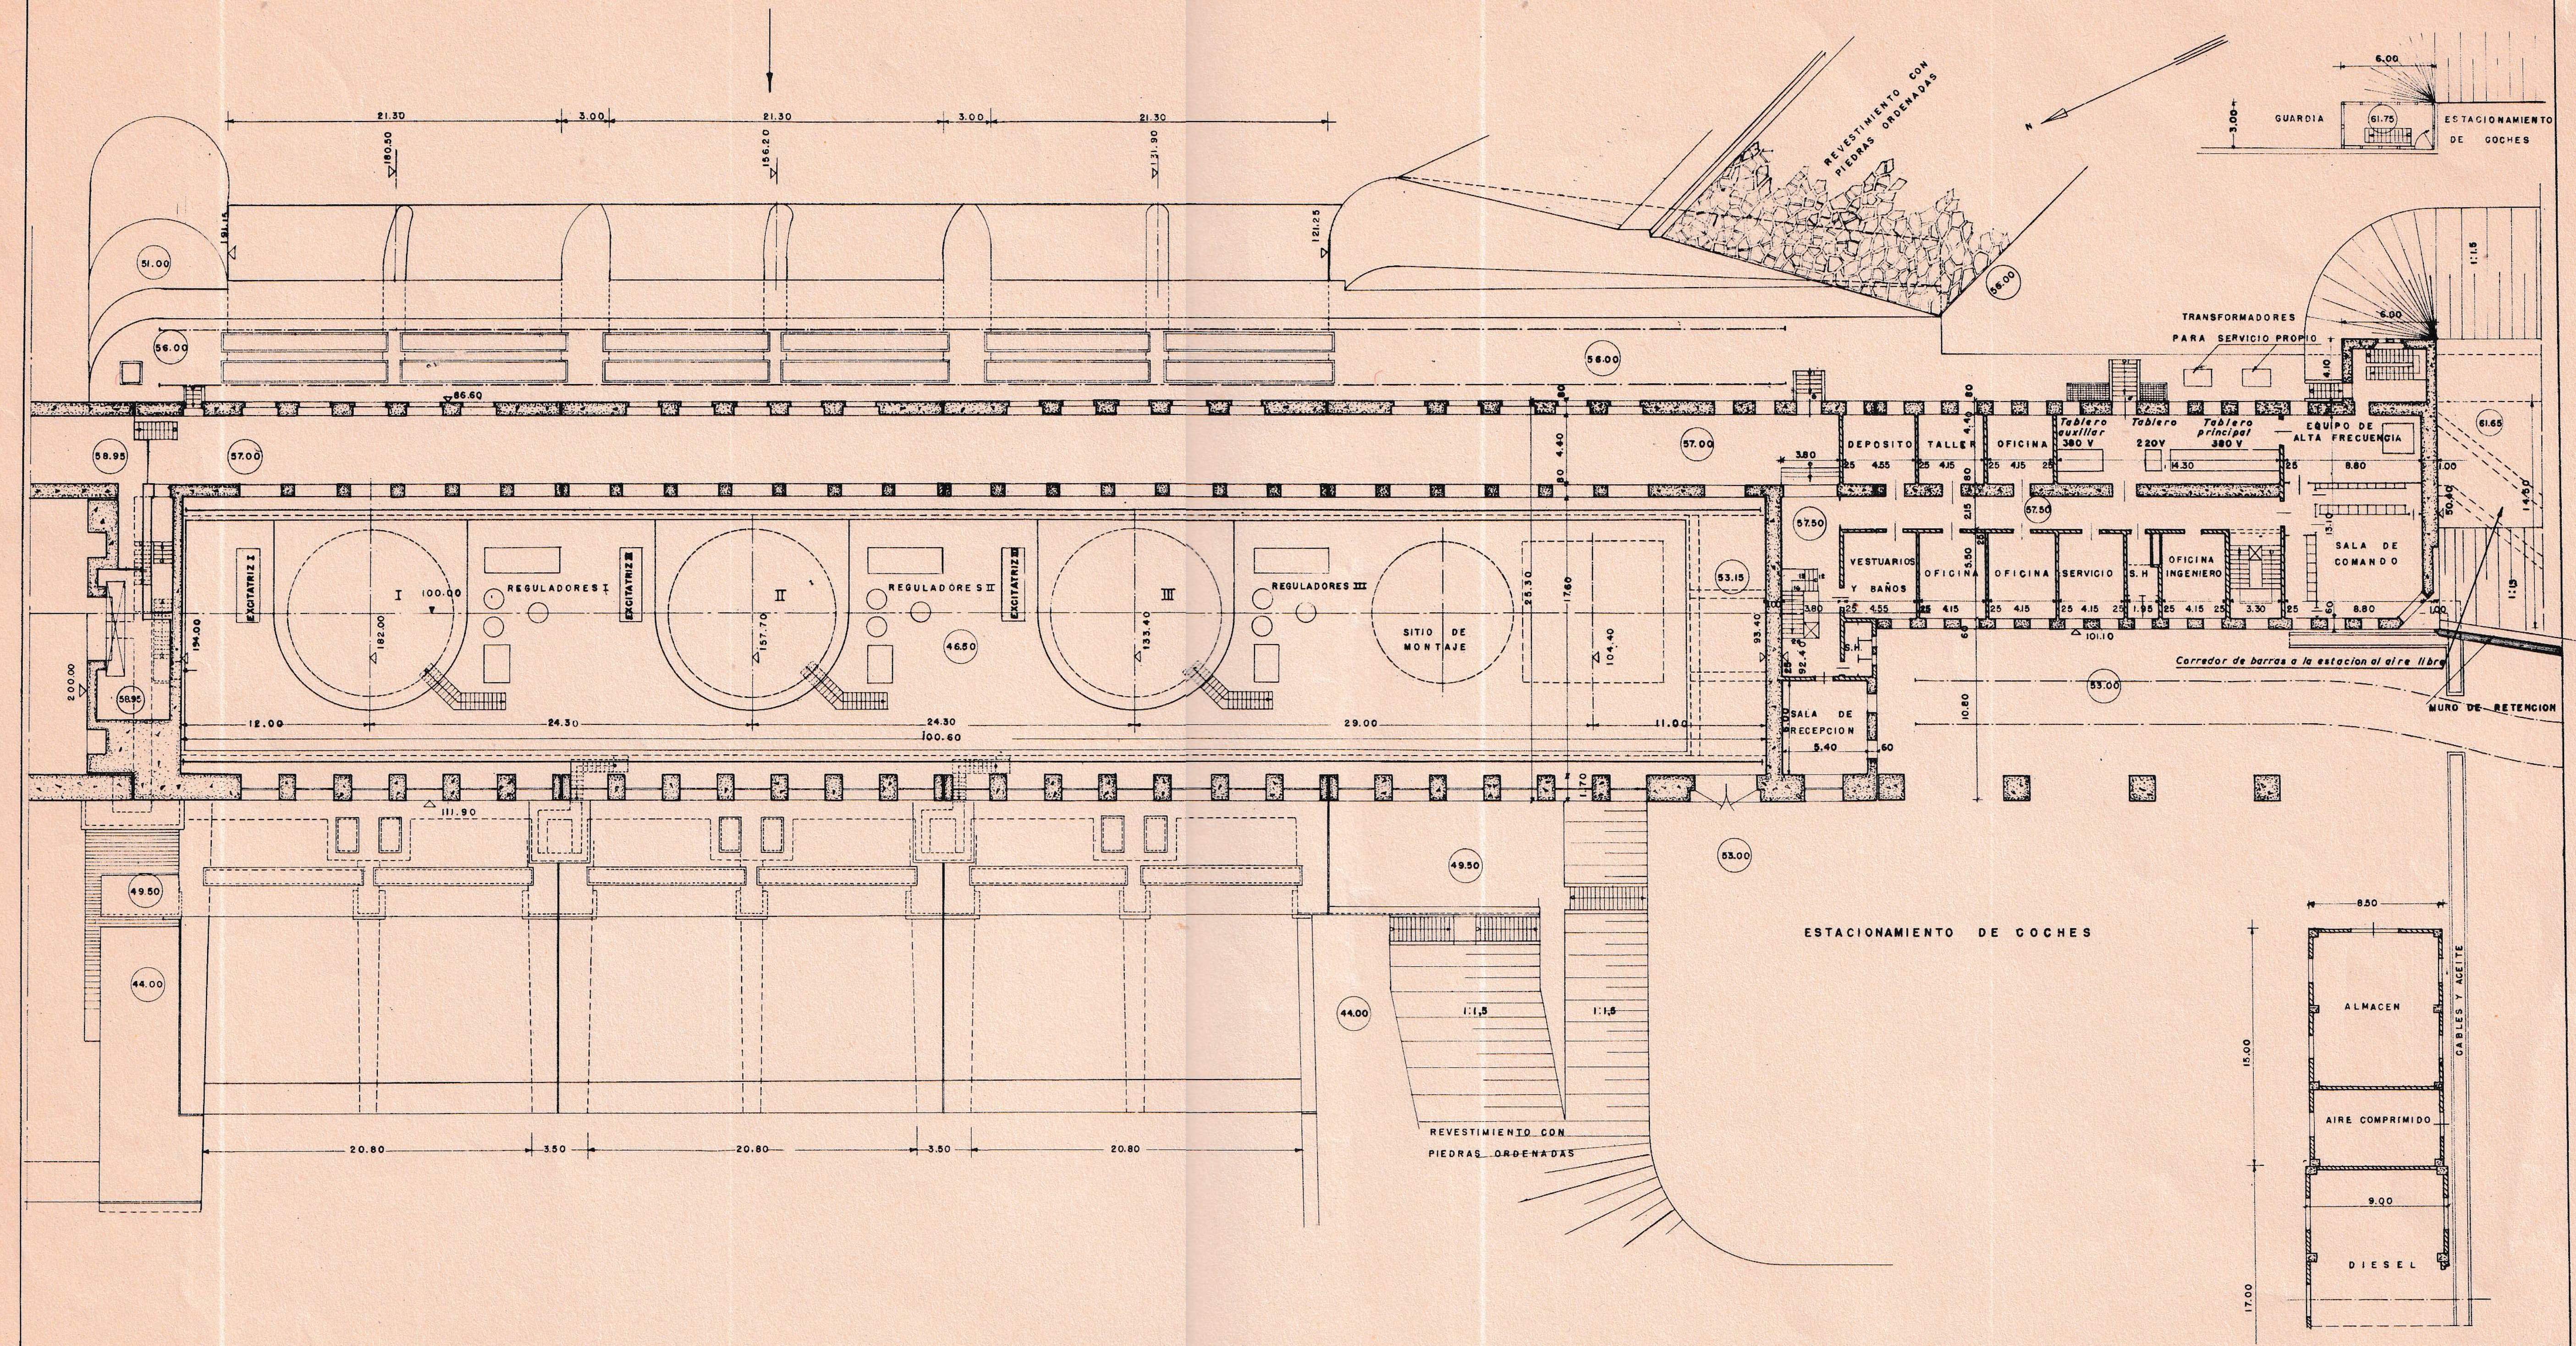

NOTA: EL PILAR DE SEPARACION PARA LA VARIANTE B VEASE EL PLANO Nº 6006A

NOTA: SUSTITUYE AL PLANO Nº 6006 29/12/53

	FECHA	NOMBRE	U.T.E. OBRAS HIDROELECTRICAS
PROYECTADO		[signature]	
DIBUJADO	7/3/953	Nelson Haro	
APROBADO		[signature]	

ESCALA 1:200 | Ing. Jefe 30/5/53 [signature] | Ing. Consultor [signature] | Nº 6006A

USINA EN RINCON DE BAYGORRIA

PLANTA A NIVEL 57.50